


1F会場配置図・コート割当図

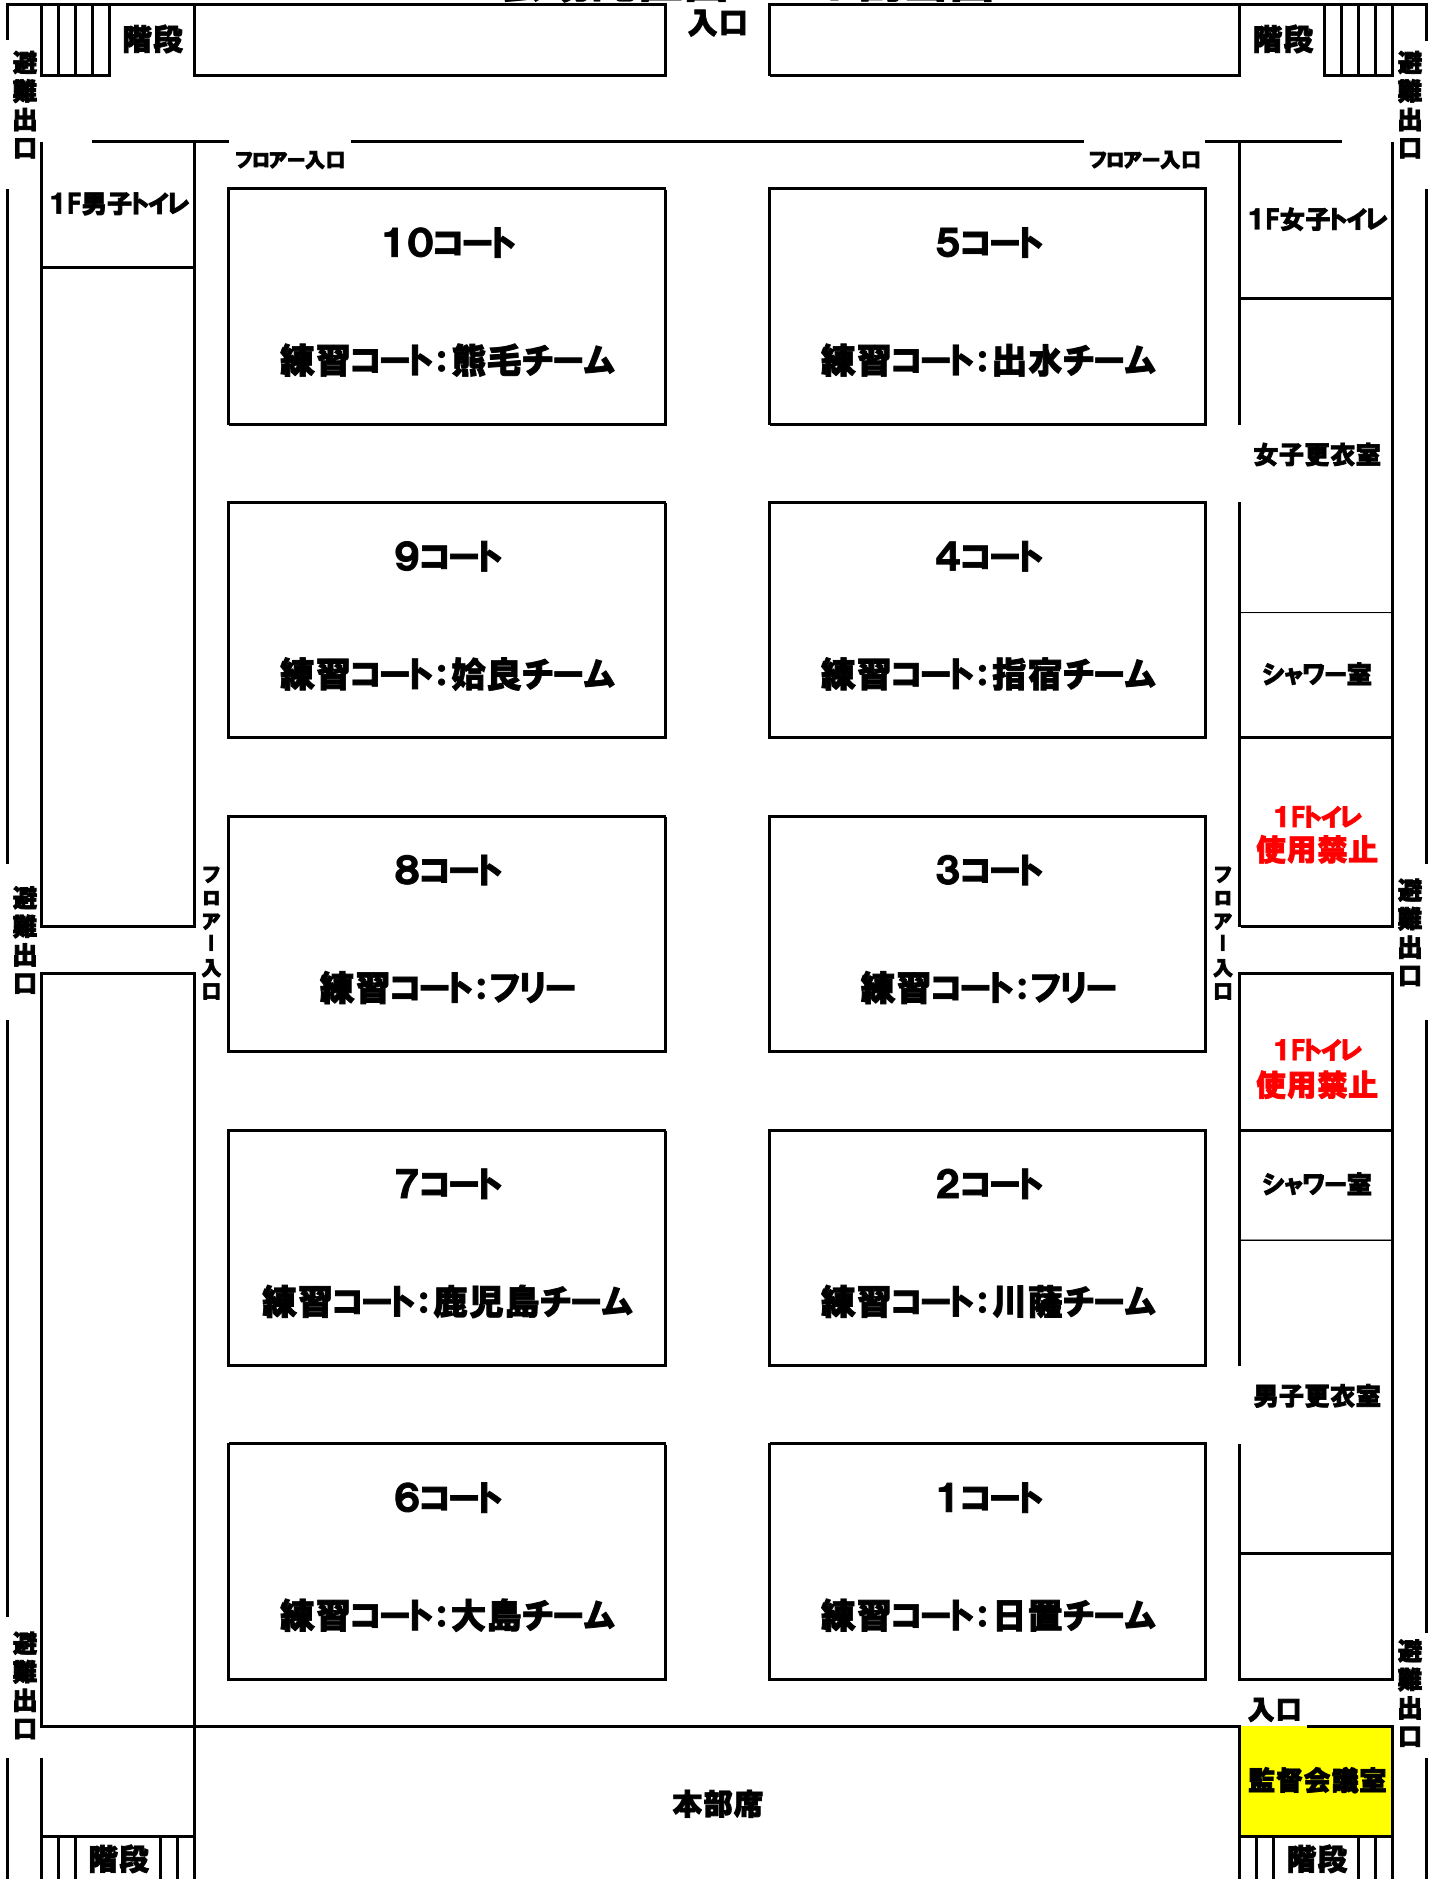

決められた場所以外は使用しないで下さい。間隔を空けて使用して下さい。

更衣室での休息は行わないで下さい。

トイレは2Fトイレと1F入口側トイレを使用して下さい。更衣室横のトイレは使用禁止です。

2F会場配置図・ベンチ割当図

